


Územní plán sídelního útvaru ZUBRNICE

Odůvodnění změny č.2

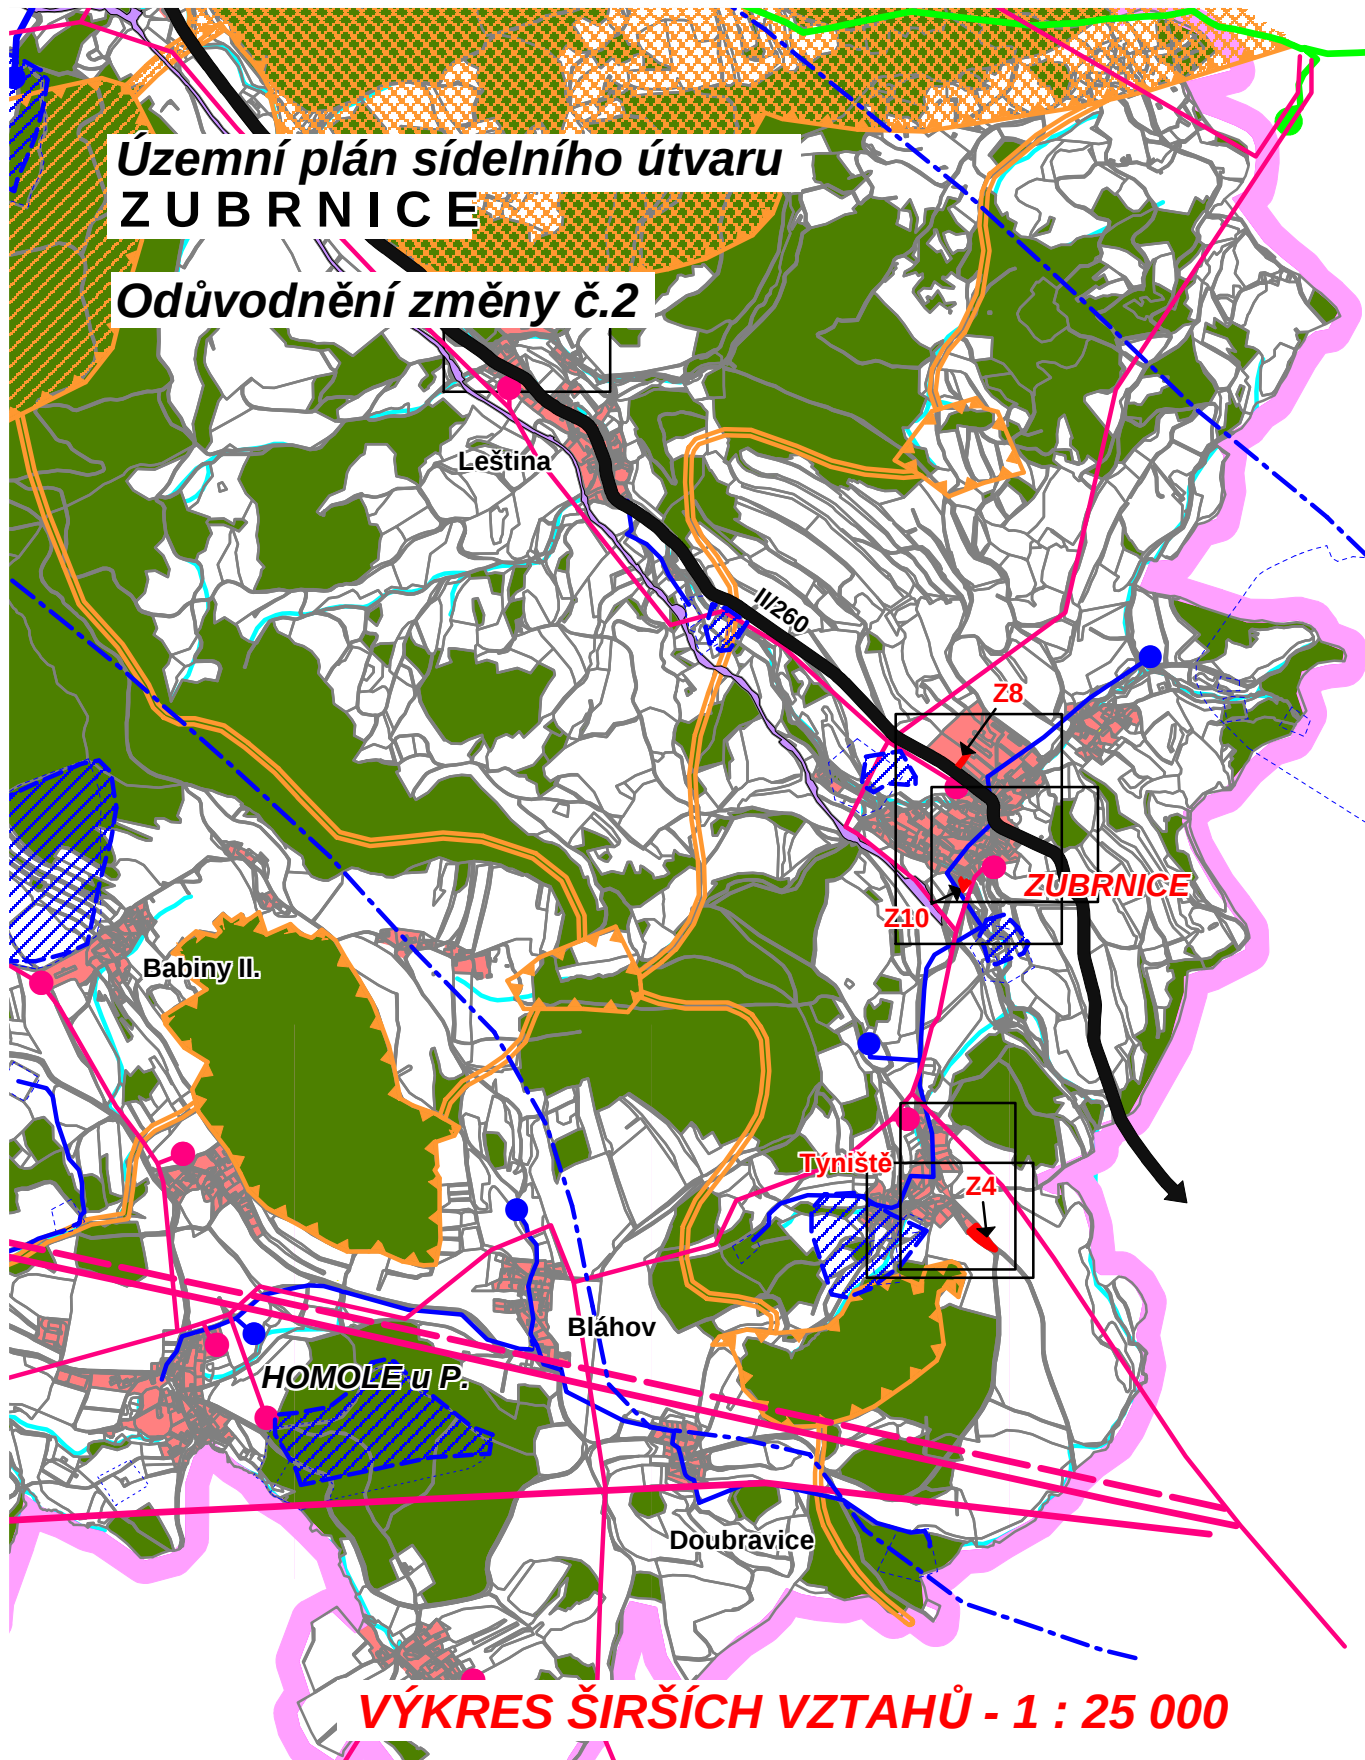

 A - PROJEKT urbanisticko architektonická projekční kancelář Ing. arch. Jiří A d a m c z y k autorizovaný architekt	Pořizovatel : Obec Zubrnice		
	Autorský kolektiv :	Zakázka č. : 02 - 11/AP	Výkres č. : Zu II/3
	Ing. Vladimír Budinský Ing. Karel Lejčko Ing. Milan Šobr	Datum : červenec 2012	